


道路绿化美化典型设计图1

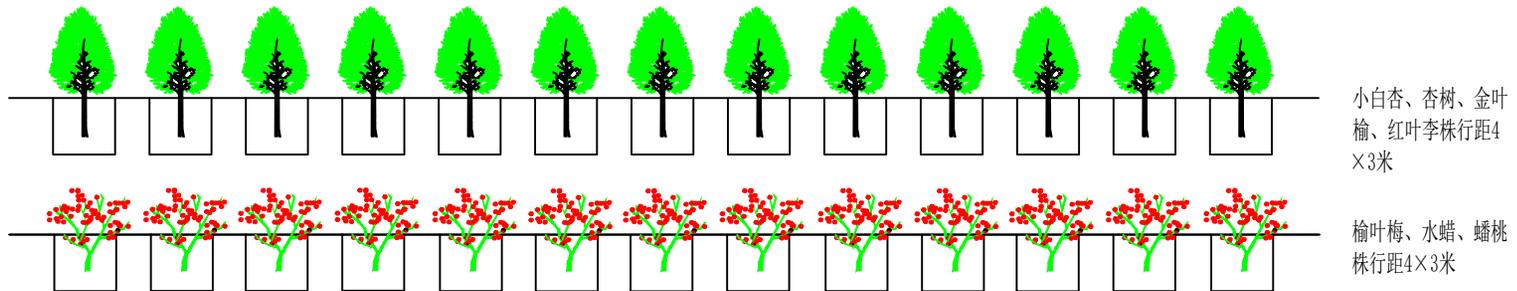


立面布局图:

主要树种小白杏、杏树、金叶榆、红叶李、榆叶梅、水蜡、蟠桃

株行距: 4×3米

春季植苗, 植苗行开灌沟, 种植穴规格上口宽0.6m, 下口宽0.5m, 深0.5m

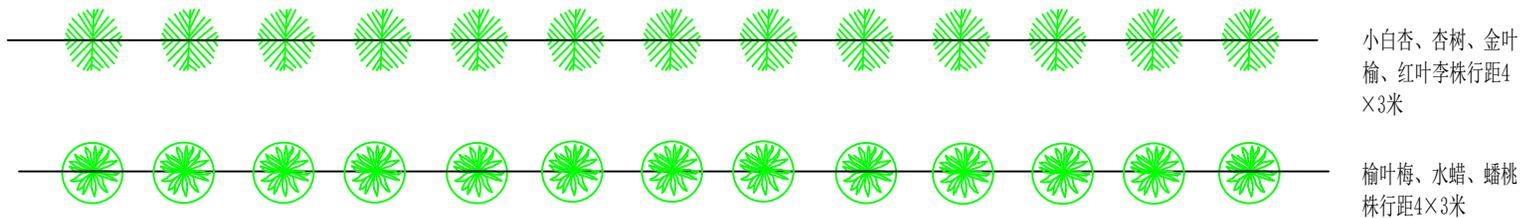

平面布局图:

主要树种小白杏、杏树、金叶榆、红叶李、榆叶梅、水蜡、蟠桃

株行距: 4×3米

春季植苗, 植苗行开灌沟, 种植穴规格上口宽0.6m, 下口宽0.5m, 深0.5m